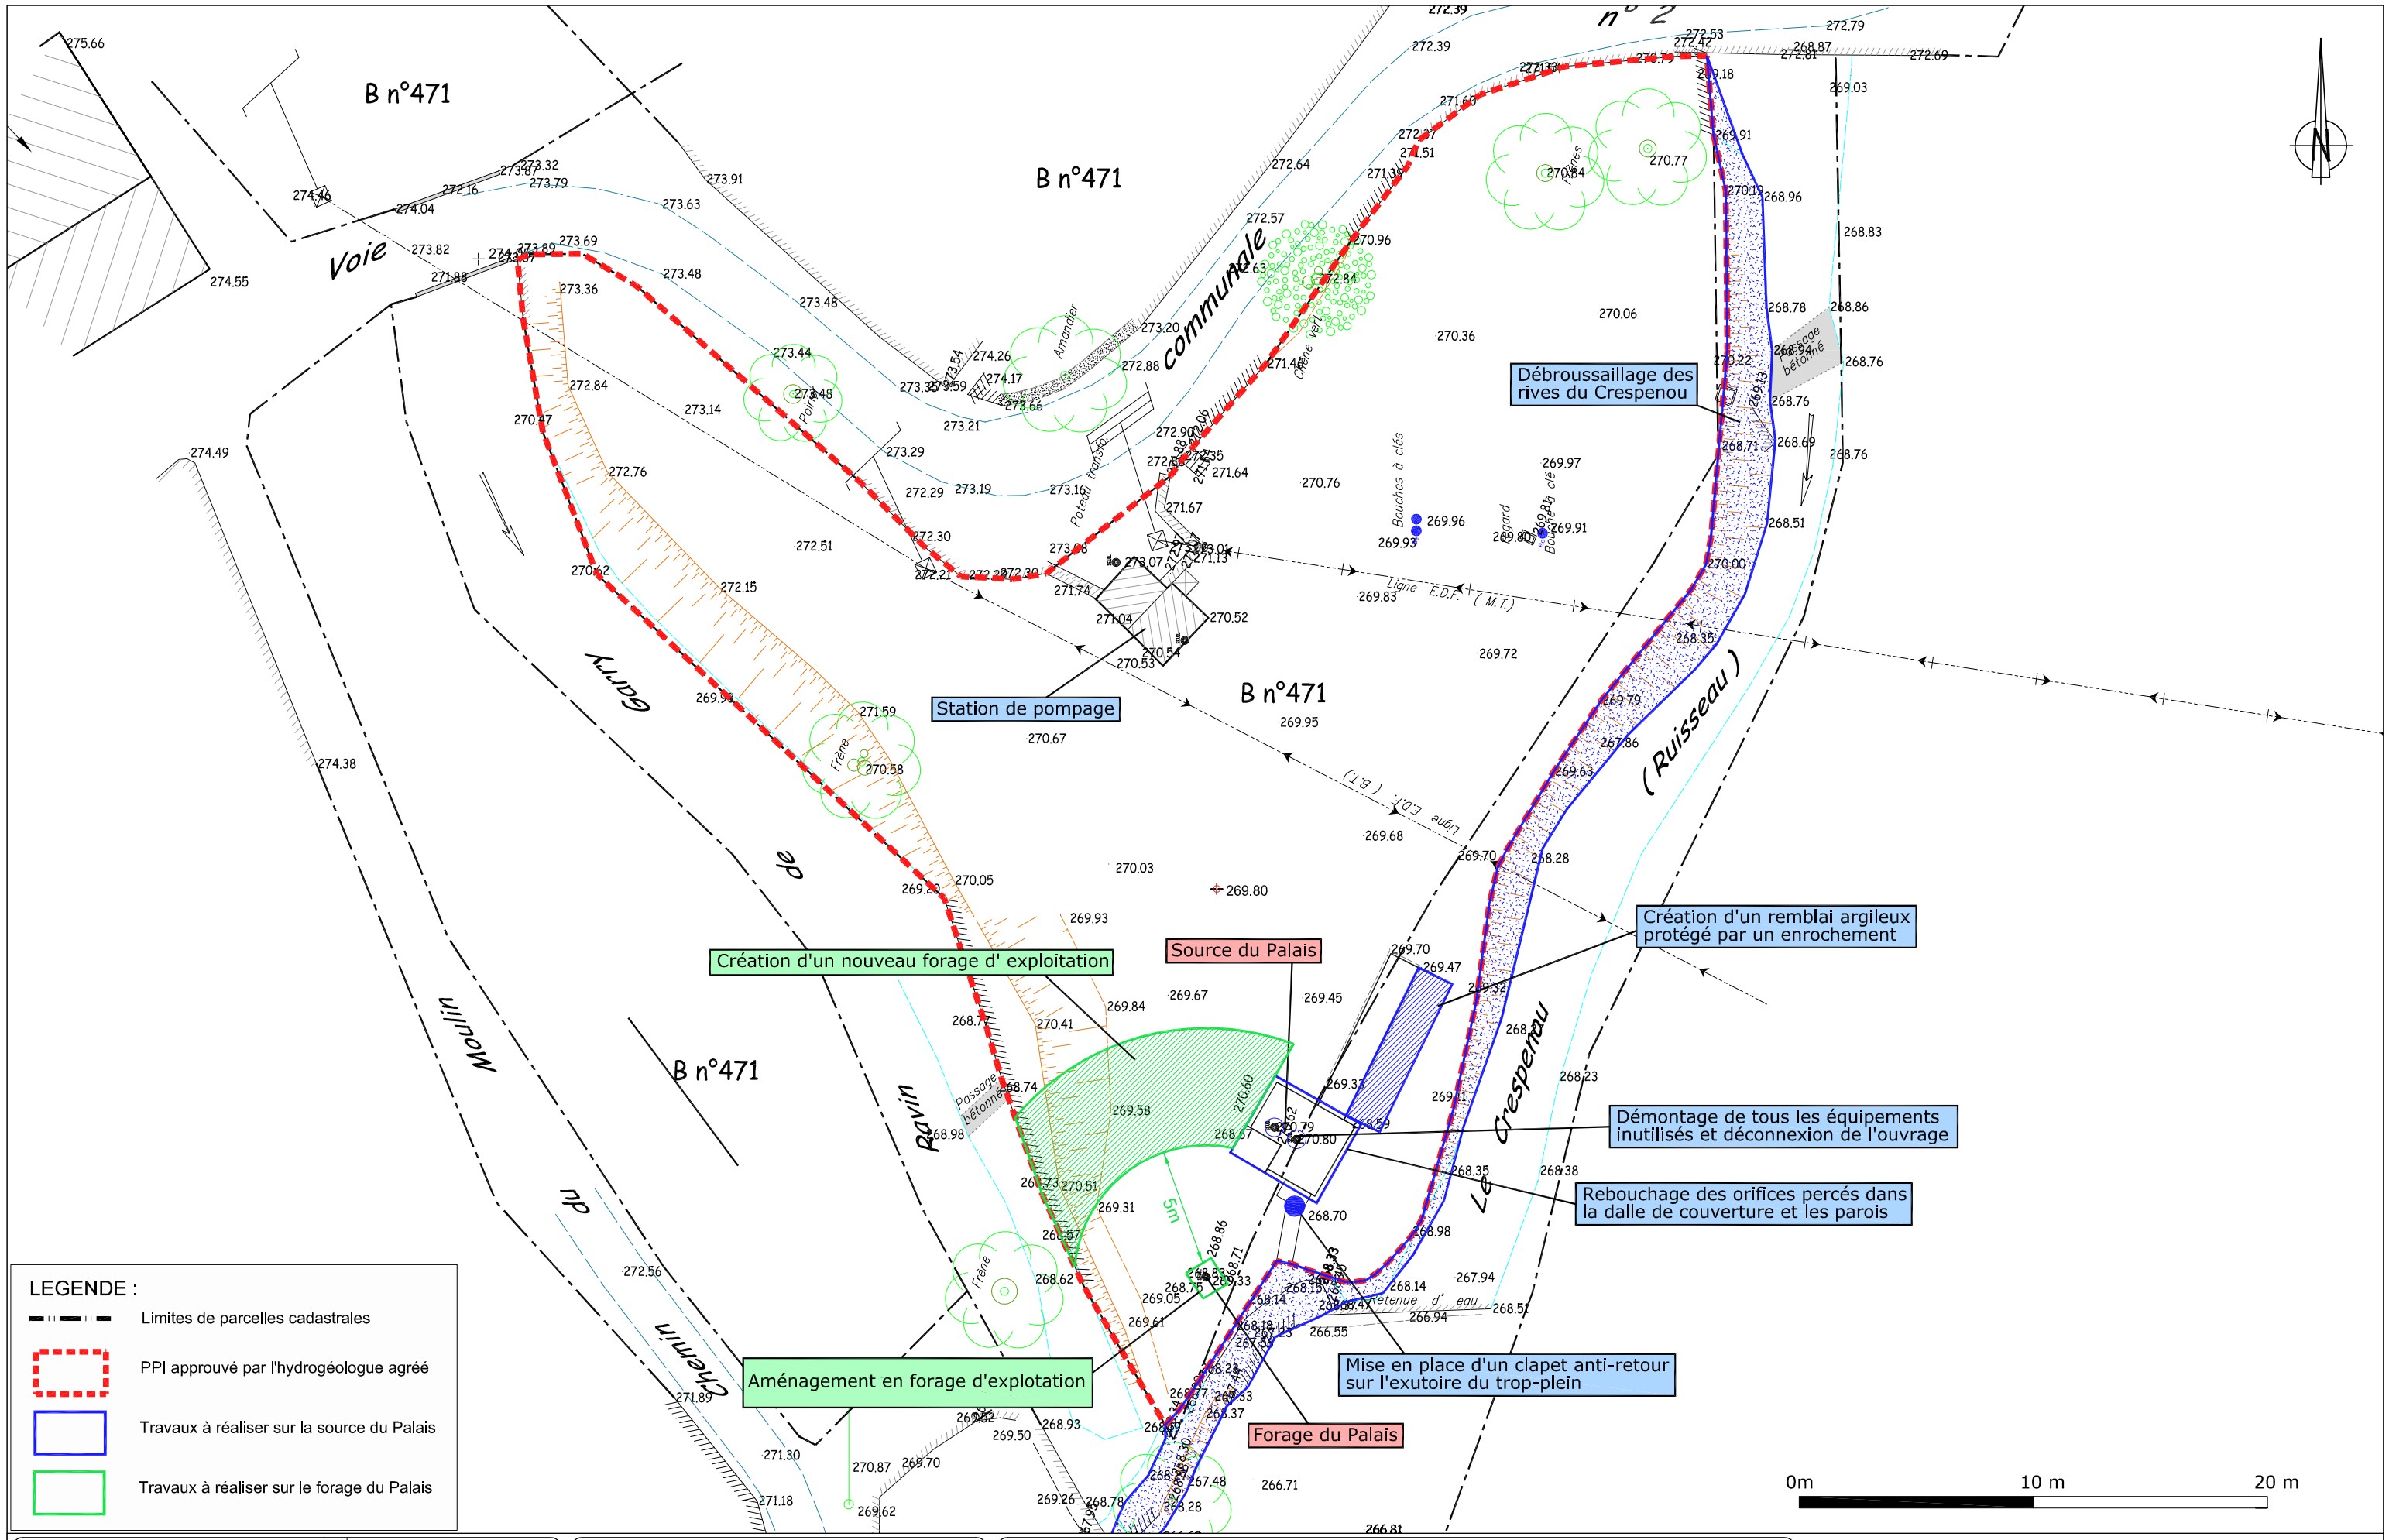

ENTECH Ingénieurs Conseils
Parc Scientifique et Environnemental
BP118 34140 Mèze - France

Département du Gard

Commune de MONOBLET

Champ captant du Palais
Dossier au Titre du Code de la Santé Publique
Schéma de principe - Aménagements spécifiques au niveau du Périmètre de Protection Immédiat (PPI)

Ingénieur chargé d'affaire : Elodie PIOCH
Dessinateur : Albert BESORA

DTCS	B	Plan N° 07.5	Format A3
Décembre 2015			N° affaire 13.58
			échelle 1/250